Modernizare strazi in orasul Jimbolia

Denumire strada	Lungimi [m]
G. Enescu si B.P. Hasdeu	580
Spre Vest	1.350
Spre Sud	1.695
Spre Est	1.360
Spre Nord	1.900
Republicii	925
T. Vladimirescu	700
Doja	350
Lorena	1.040
Dr. Karl Diel	880
Timis si A. Iancu	470
TOTAL	**11.250**

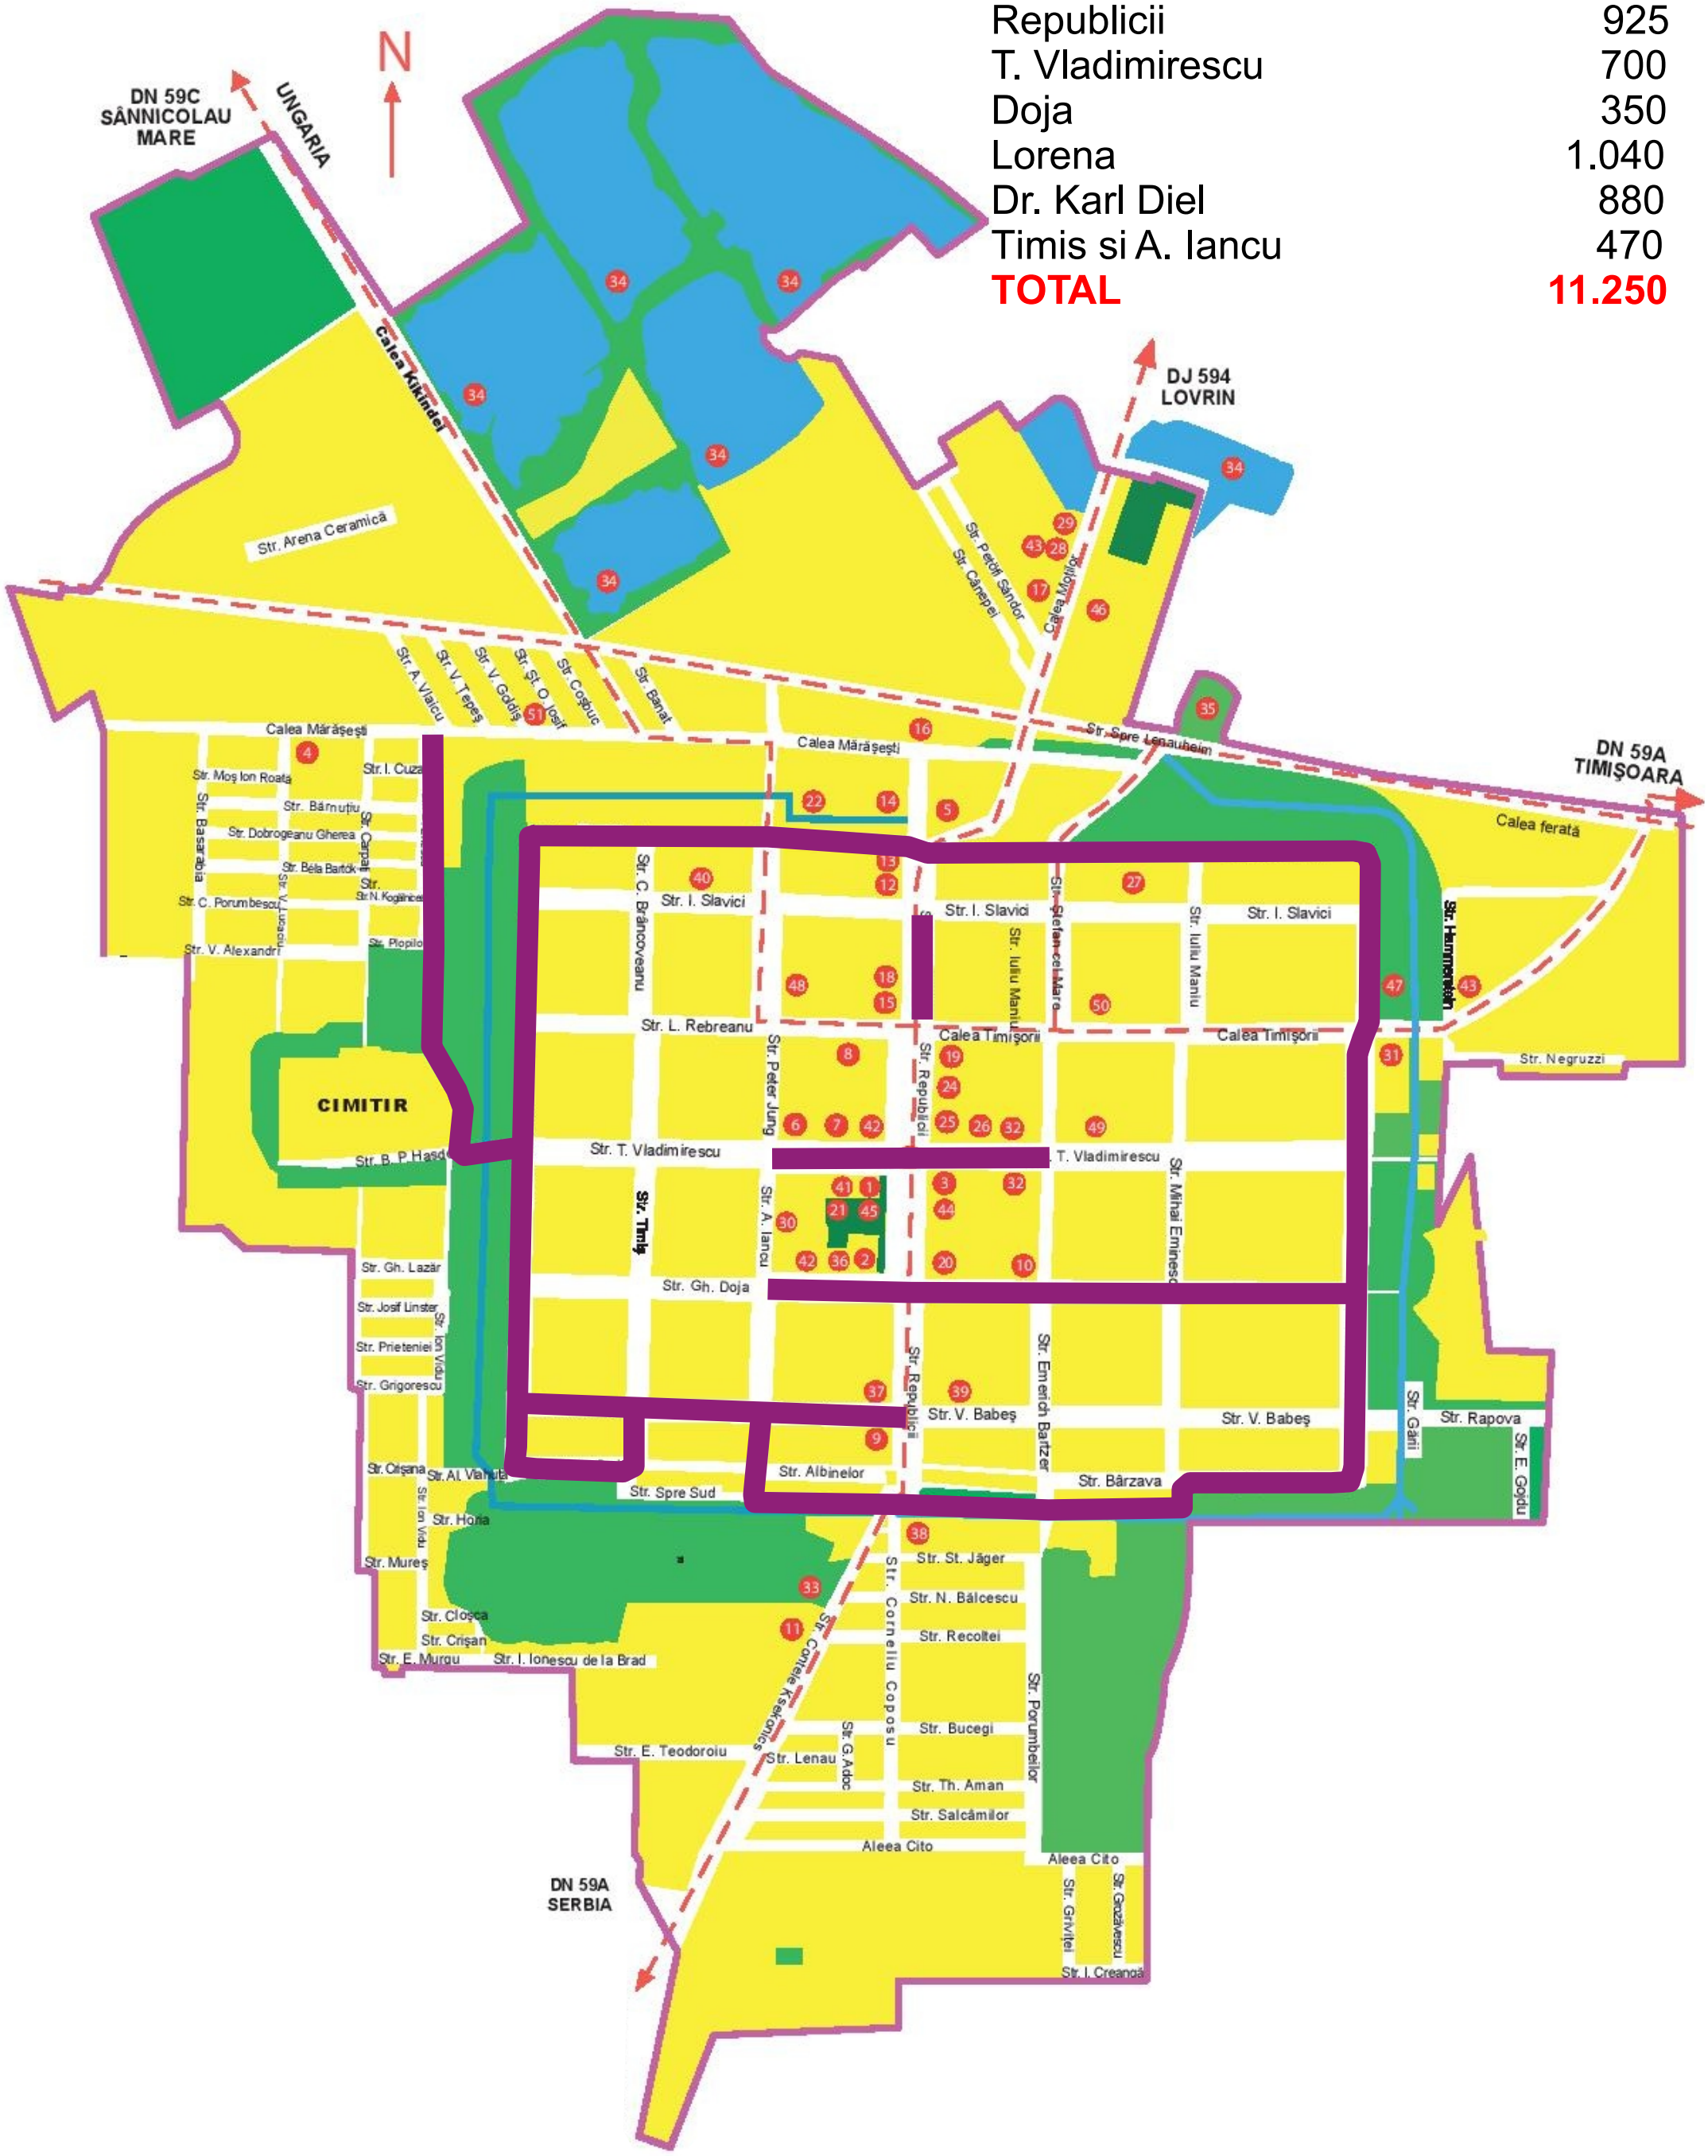

Infiintare piste pentru biciclete in orasul Jimbolia

Denumire traseu	Lungime [m]
Traseu 1 B.P. Hasdeu si T. Vladimirescu	1.316
Traseu 2 G. Enescu	905
Traseu 3 Calea Timisorii	932
Traseu 4 Republicii si Contele Kseconics	1.800
Traseu 5 Lorena	998
Traseu 6 Dr. Karl Diel	872
Traseu 7 Spre Nord	1.904
Traseu 8 Spre Est	1.353
Traseu 9 Spre Vest	1.237
Traseu 10 Stefan. Cel Mare - Lenauheim - Moţilor	1.812
Traseu 11 Mărasesti	490
Traseu 12 Spre Sud	1.100
TOTAL	**14.720**